



310-22-2407-1-25924

DENKMALPFLEGE DES KANTONS BERN
 BESCHÄFTIGUNGS- UND WEITERBILDUNGSPROGRAMM 1997

BAUERNHAUS SCHWARZENBURG
 MASSAUFNAHME QUERSCHNITT I 1:50

AMT SB	GEMEINDE WAHLERN	STANDORT DORF	STRASSE / NR. JUNKERNGASSE 17		
BESITZER E.AEBISCHER	BAUJAHR	GEZEICHNET A.FREY	DATUM 10. DEZ. 93	GRÖSSE 60 x 42	

	BAUJAHR	— — — — —	SCHNITTLINIE RÜCK / OBEN
	2. BAUPHASE	— — — — —	SCHNITTLINIE VOR / UNTEN
	3. BAUPHASE	- - - - -	REKONSTRUKTION / FEHLENDE TEILE
	NEUERE AN- UND UMBAUTEN	E	EICHE
		N	NEU
		S	SANDSTEIN
		T	TUFFSTEIN

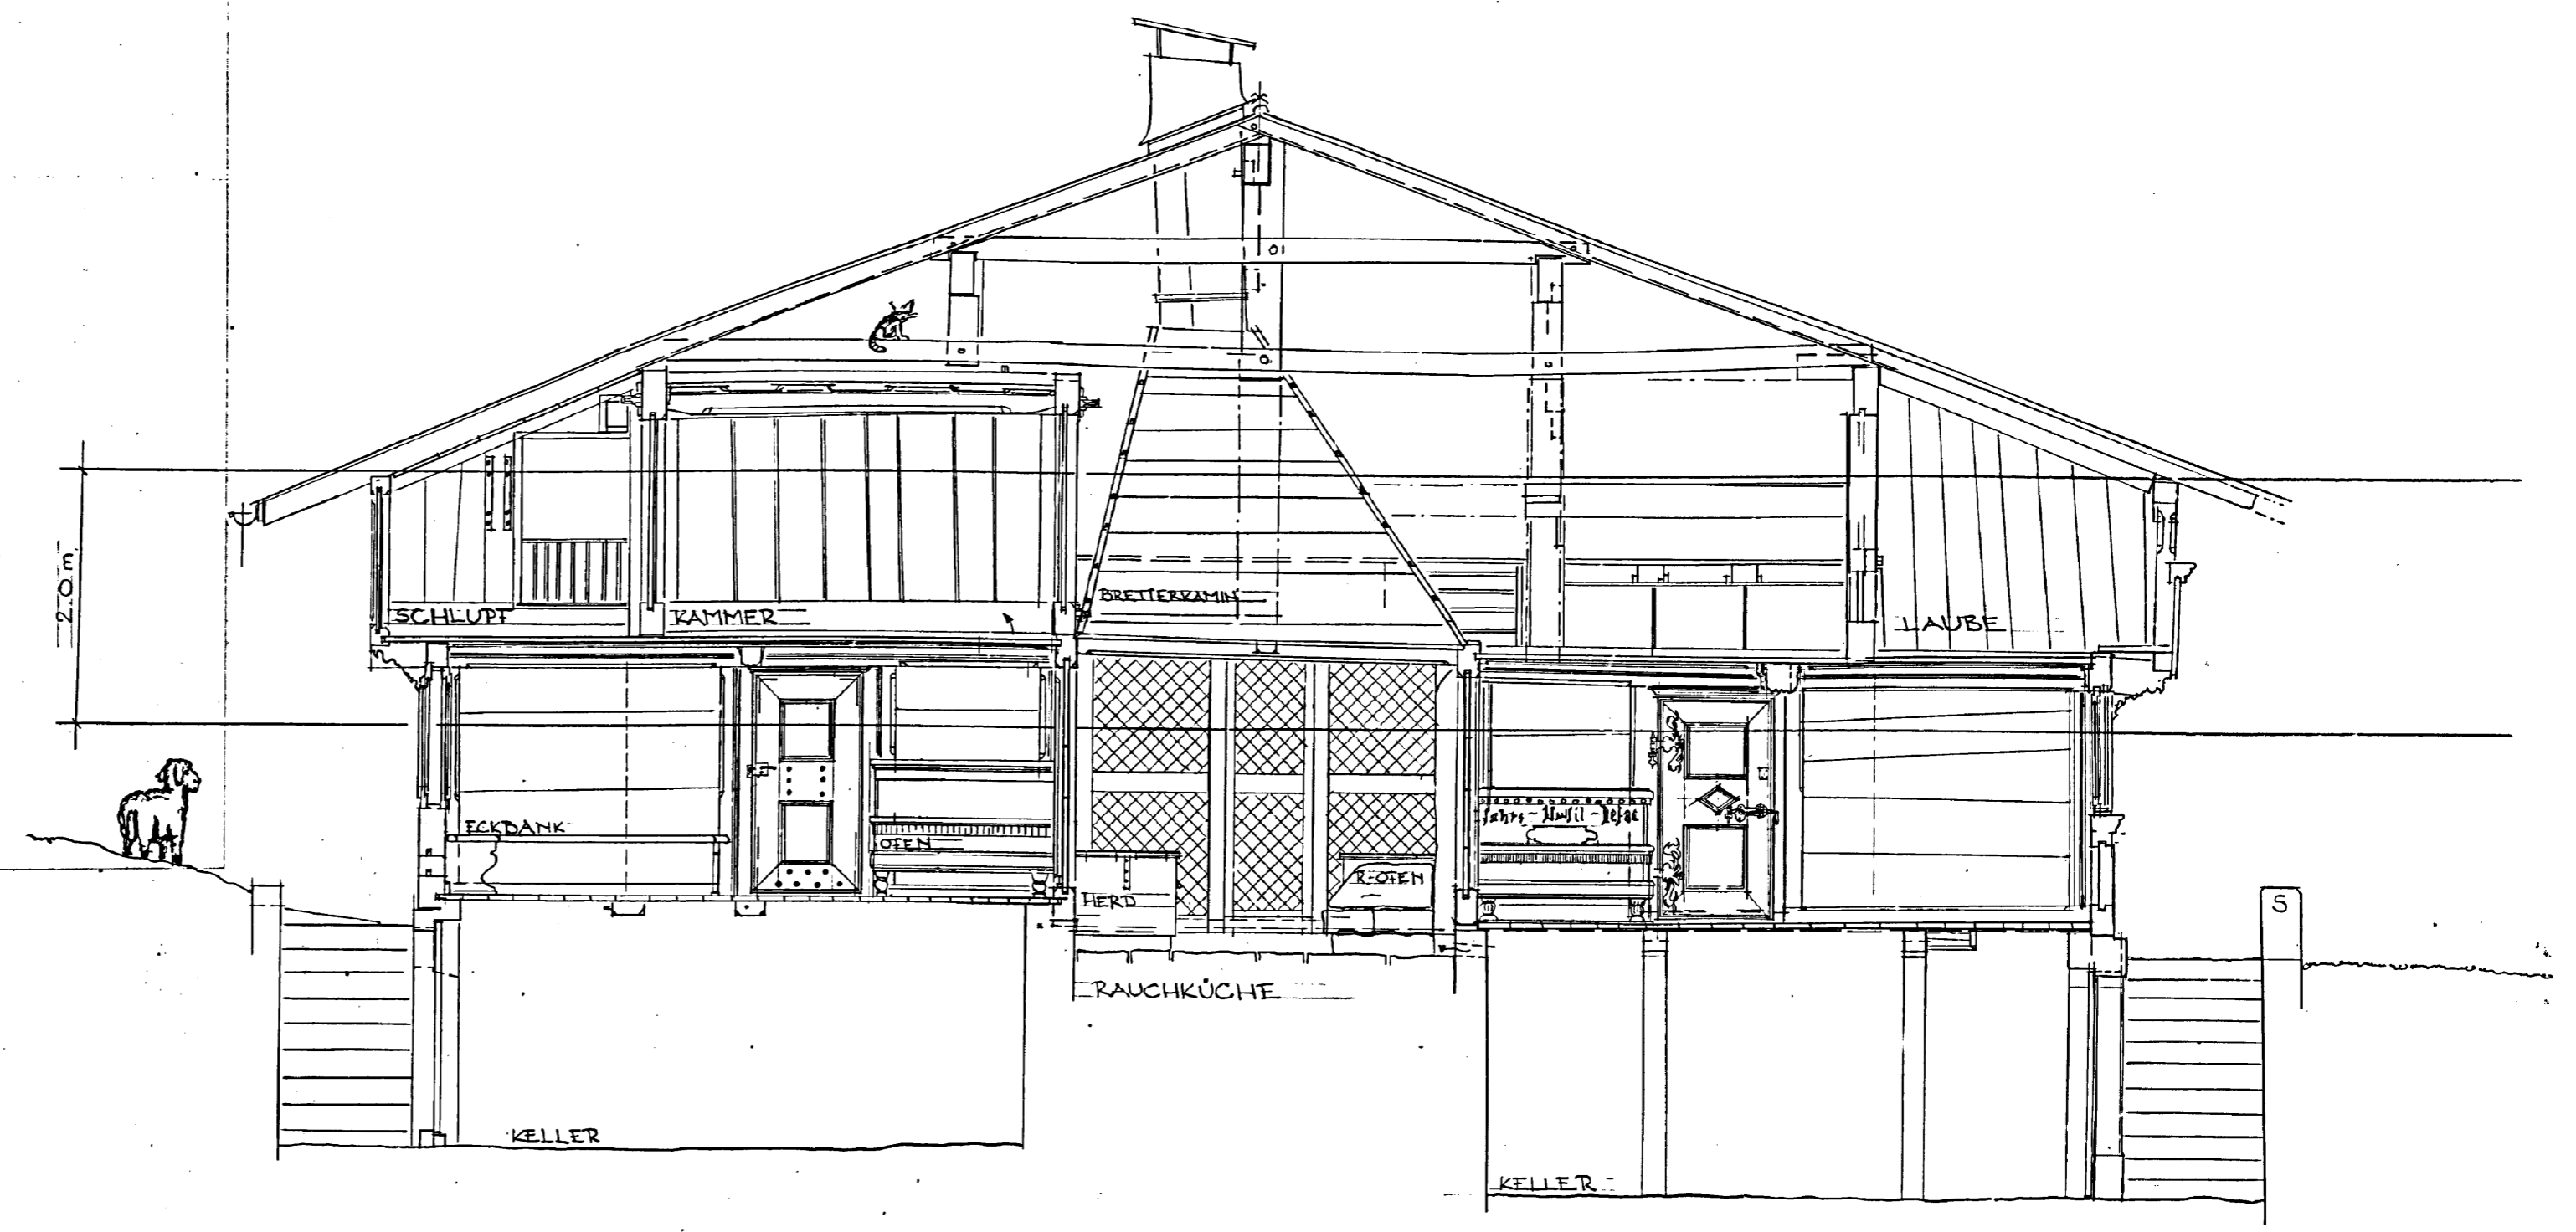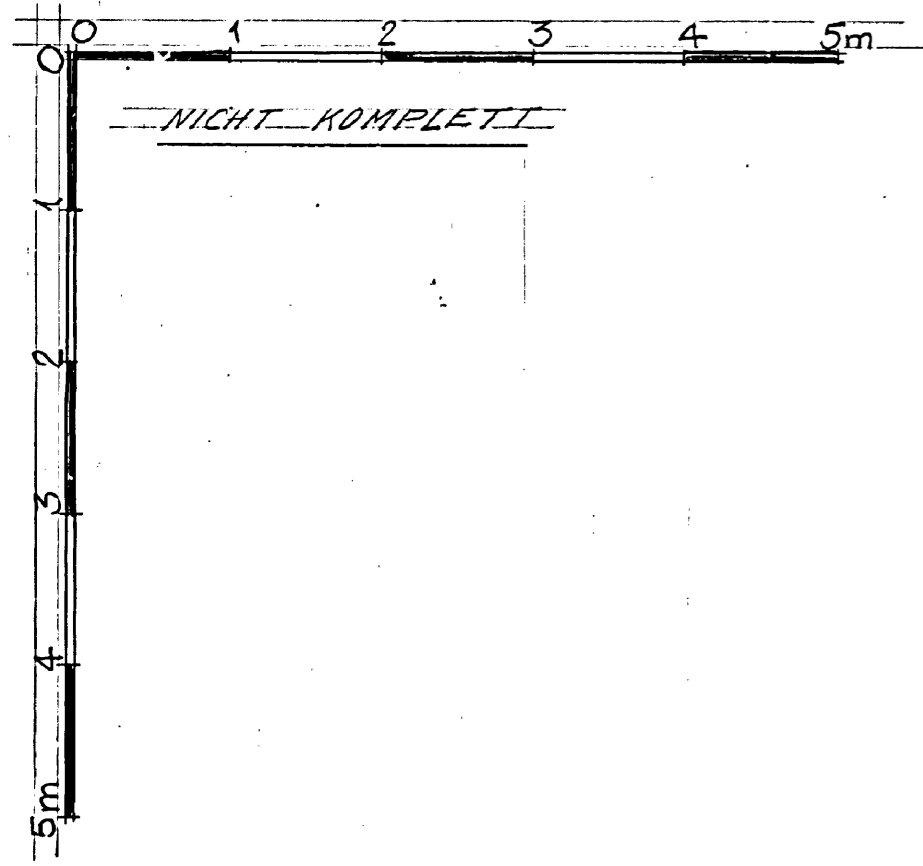

SCHNITT I, RAUCHKÜCHE