
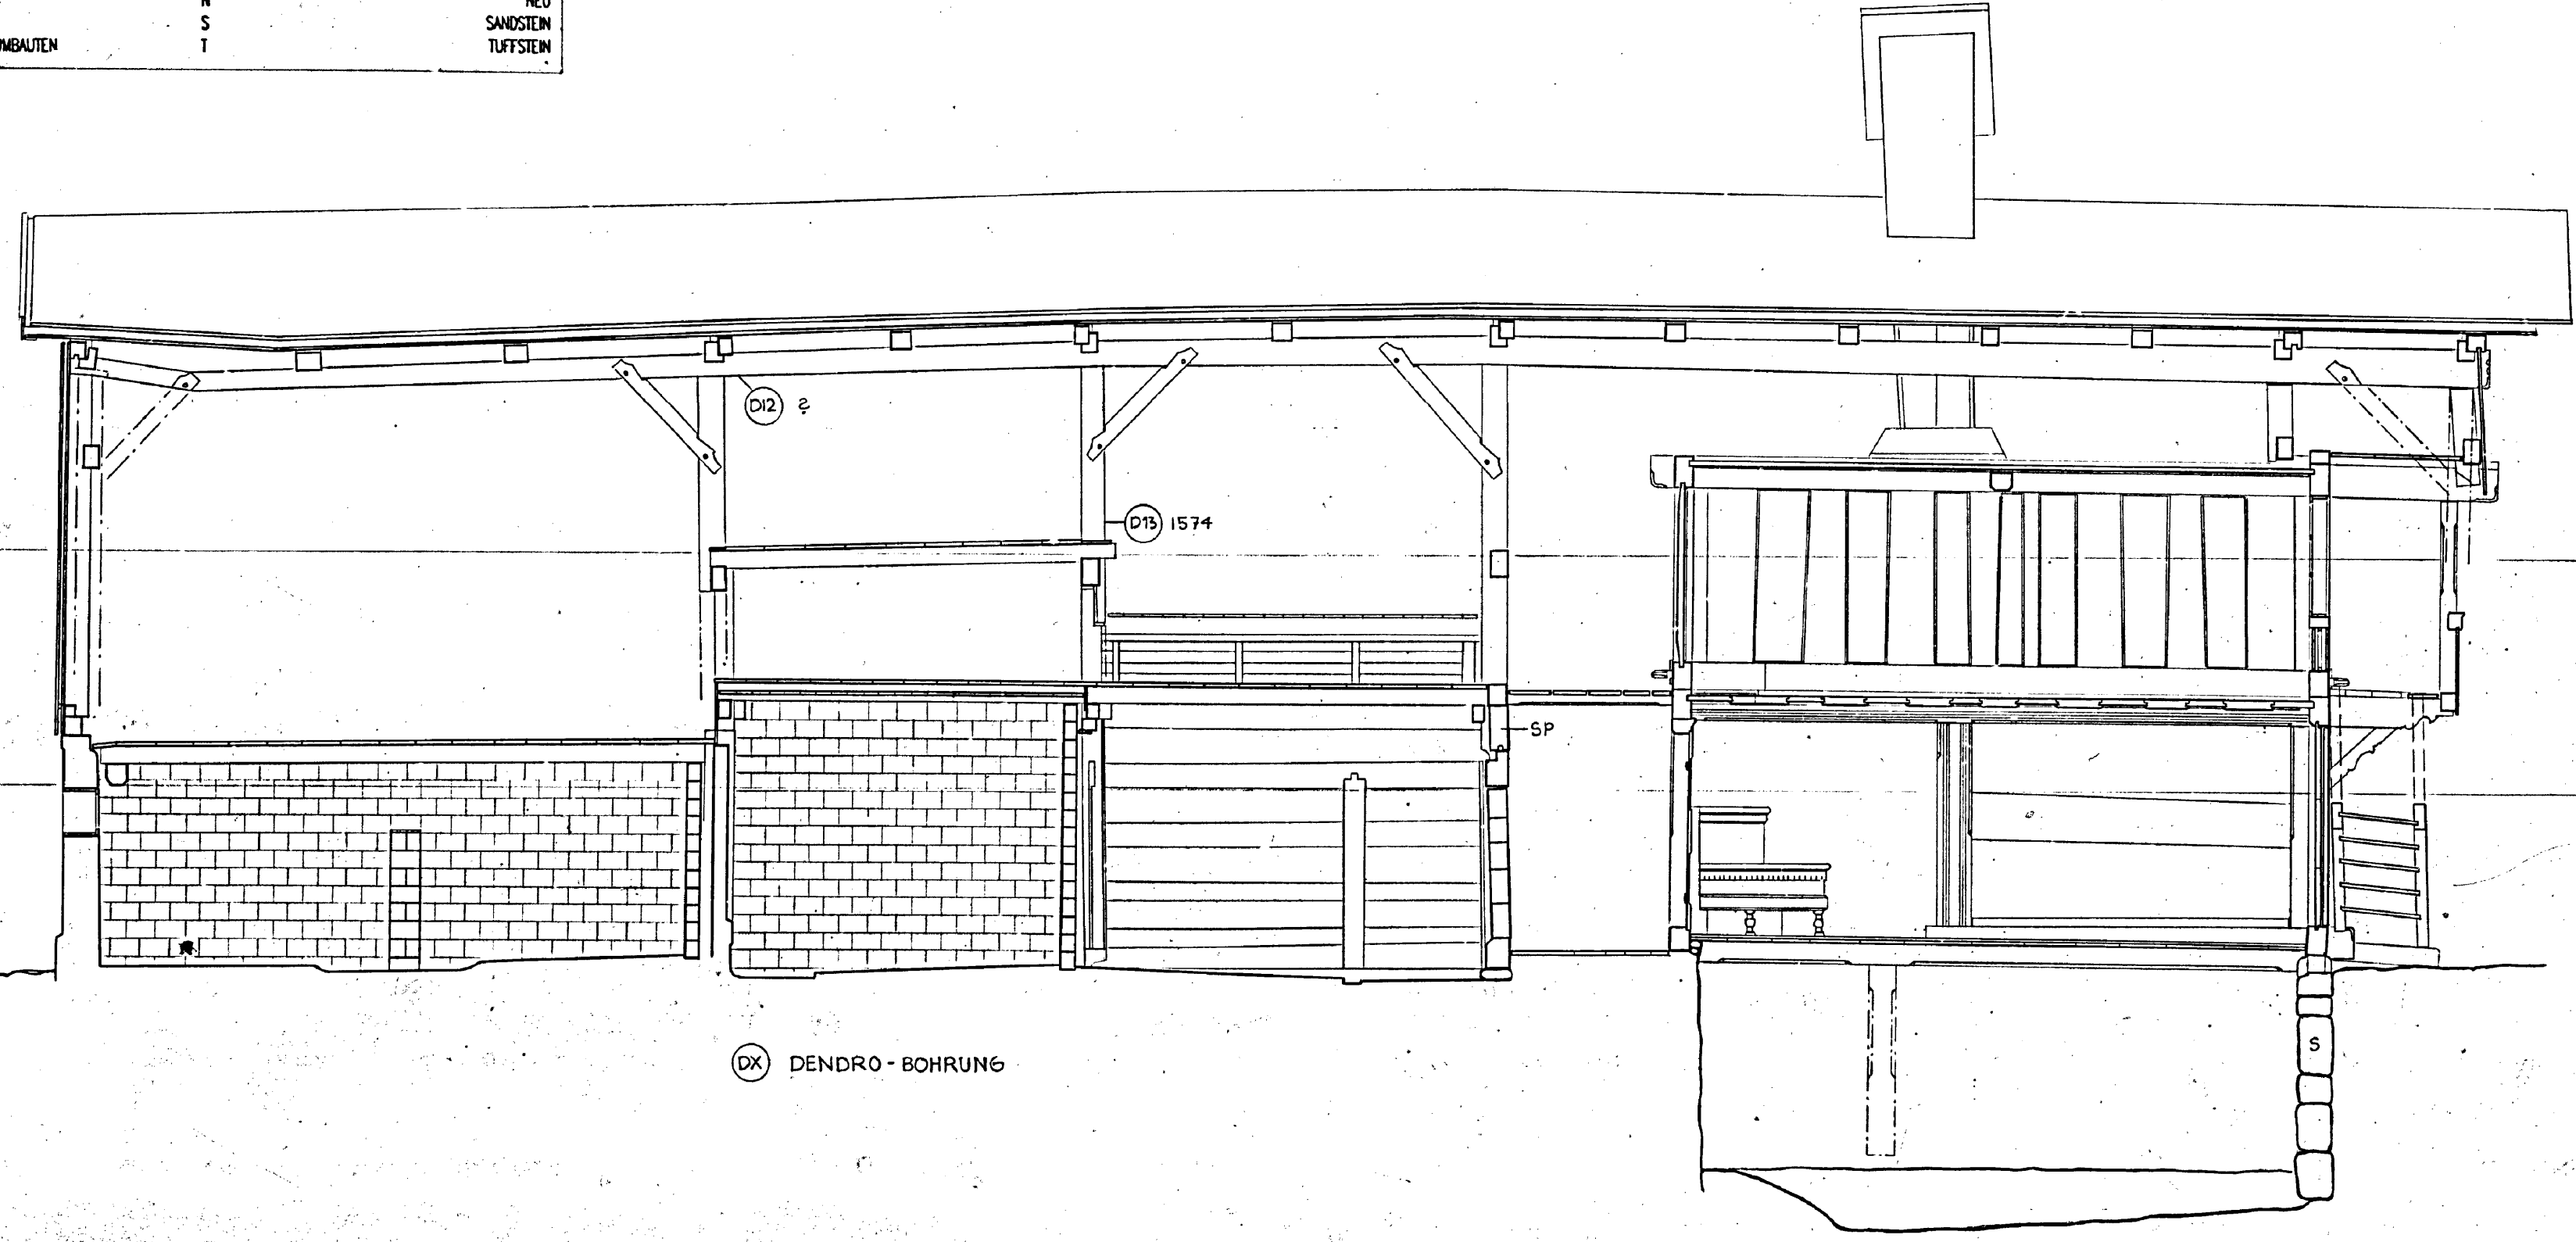


BAUERNHAUS SCHWARZENBURG

MASSAUFNAHME LÄNGSSCHNITT MITTELPFETTE M 1:50

| | | | | |
|-------------------------|---------------------|------------------|----------------------------------|-------------------|
| AMT SB | GEMEINDE WAHLERN | STANDORT DORF | STRASSE / NR. JUNKERNGASSE 17 | |
| BESITZER E.AEBISCHER | BAUJAHR | GEZEICHNET AM | DATUM 26.11.97 | GRÖSSE 60 x 42 |

| | | | |
|--|-------------------------|-------|---------------------------------|
| | BAUJAHR | SP | SPOLIE |
| | 2.BAUPHASE | ----- | SCHNITTLINIE ROCK / OBEN |
| | 3.BAUPHASE | ----- | SCHNITTLINIE VOR / UNTEN |
| | NEUERE AN- UND UMBAUTEN | ----- | REKONSTRUKTION / FEHLENDE TEILE |
| | | E | EICHE |
| | | N | NEU |
| | | S | SANDSTEIN |
| | | T | TUFFSTEIN |

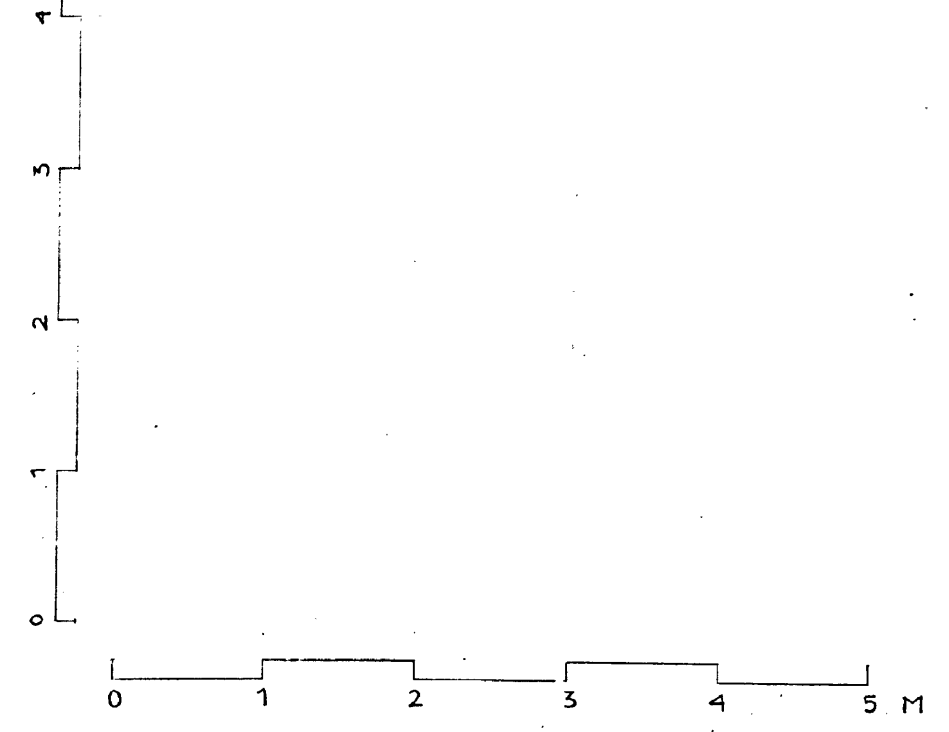

DX DENDRO-BOHRUNG